

PIANTA SC 1:50



pavimentazione piastrelle cemento con graniglia faccia a vista, posata a secco con telai di contenimento, fughe riempite con sabbia sp. 50 mm

area pavimentata mq 200

PIANTA SC 1:100

Progetto della spiaggia attrezzata "Spiaggia per tutti"





arch. Valia Galdi OAGE 2025 mb 346 9634835 email valia.galdi@anidra.it

Loc. La Squazza 18a 16041 Borzonasca GE p.IVA 03334180100 c.f. GLDVL64T55D969E


pavimentazione piastrelle cemento con grangola faccia a vista, posata a secco con telai di contenimento, fughe riempite con sabbia sp. 50 mm

area pavimentata mq 202

pavimentazione posata a secco su telai di contenimento in ferro zincato, fughe riempite con sabbia sp. 50 mm, su terreno preventivamente rollato e livellato con l'aiuto di tavole e rastrelli

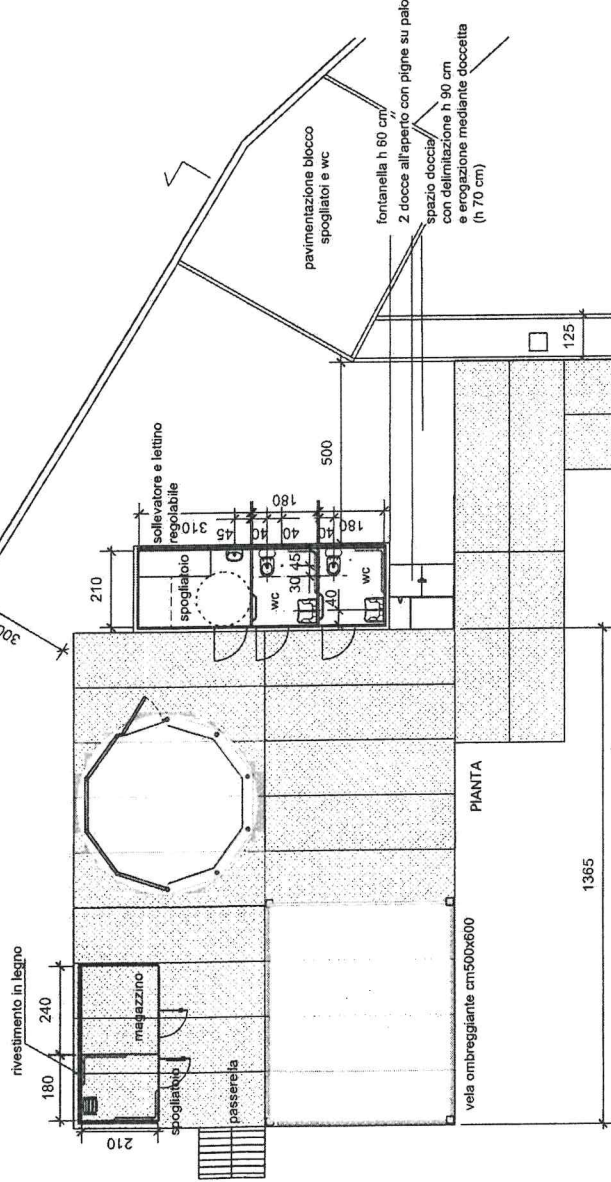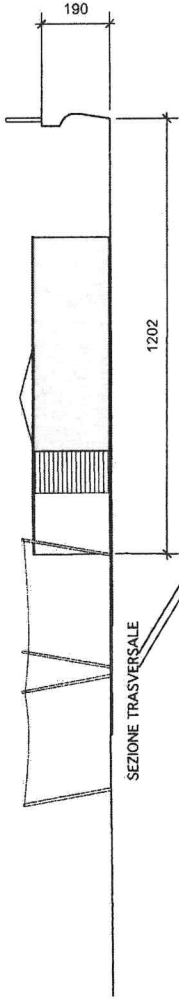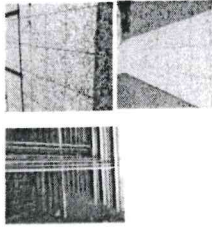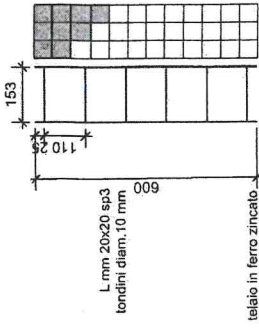

pavimentazione piastrelle cemento con grangola faccia a vista, posata a secco con telai di contenimento, fughe riempite con sabbia sp. 50 mm
area pavimentata mq 200

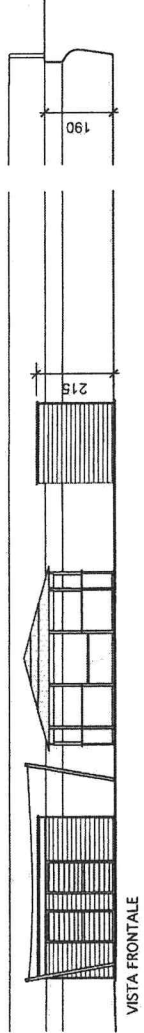

Comune di Chiavari
piazza N.S. dell'Orto 1 16043 Chiavari GE

committente
Assessorato Servizi Sociali Dirigente dott.sa Valeria Valleri

Settore IV Lavori Pubblici- Politiche per la Valorizzazione ambientale
Dirigente Dott. Ing. Fulvio Figone

oggetto: **PROGETTO DEFINITIVO PER LA NUOVA SPIAGGIA LIBERA
ATTREZZATA ACCESSIBILE E FRUIBILE**

TAV.2 PROGETTO scala 1:100 febb. 2016

progettista arch. Velia Galdi collaborazione arch. Miriam Ronfia

arch. Velia Galdi O.d.A.d.G. n°2025 loc. La Squazza 18A - 16041 Borzonasca GE
email valliagaldi@andira.it pec valliagaldi@postastemlice.it mb 3469434835
cf GLDVLAA64T550669E P.IVA 03334180100

Finura de
MURIA MESCHI
Codice fiscale: MSCRAR1047021U
Organizzazione: non presente
Valore da 07-04-2023 12:13:18 n. 07-04-2023 02:50:50
Certificato emesso da: Incedat EmisQualifica 2 INCECENT SPA IT
Riferimento al documento
Approvo il documento