



PLANIMETRIA GENERALE - SCALA 1:500



VIALE NICOLA ARATA

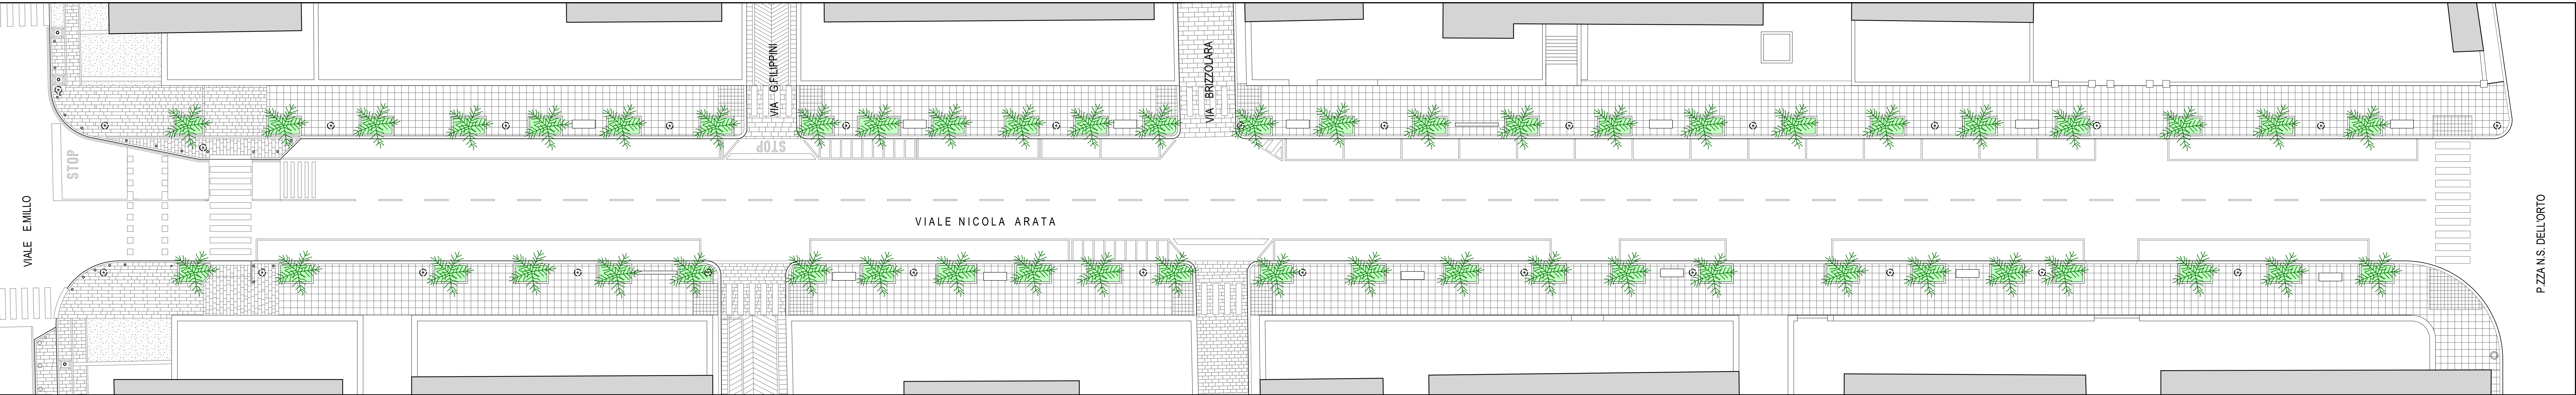

VIALE FRANCESCO TAPPANI - TRATTO 01

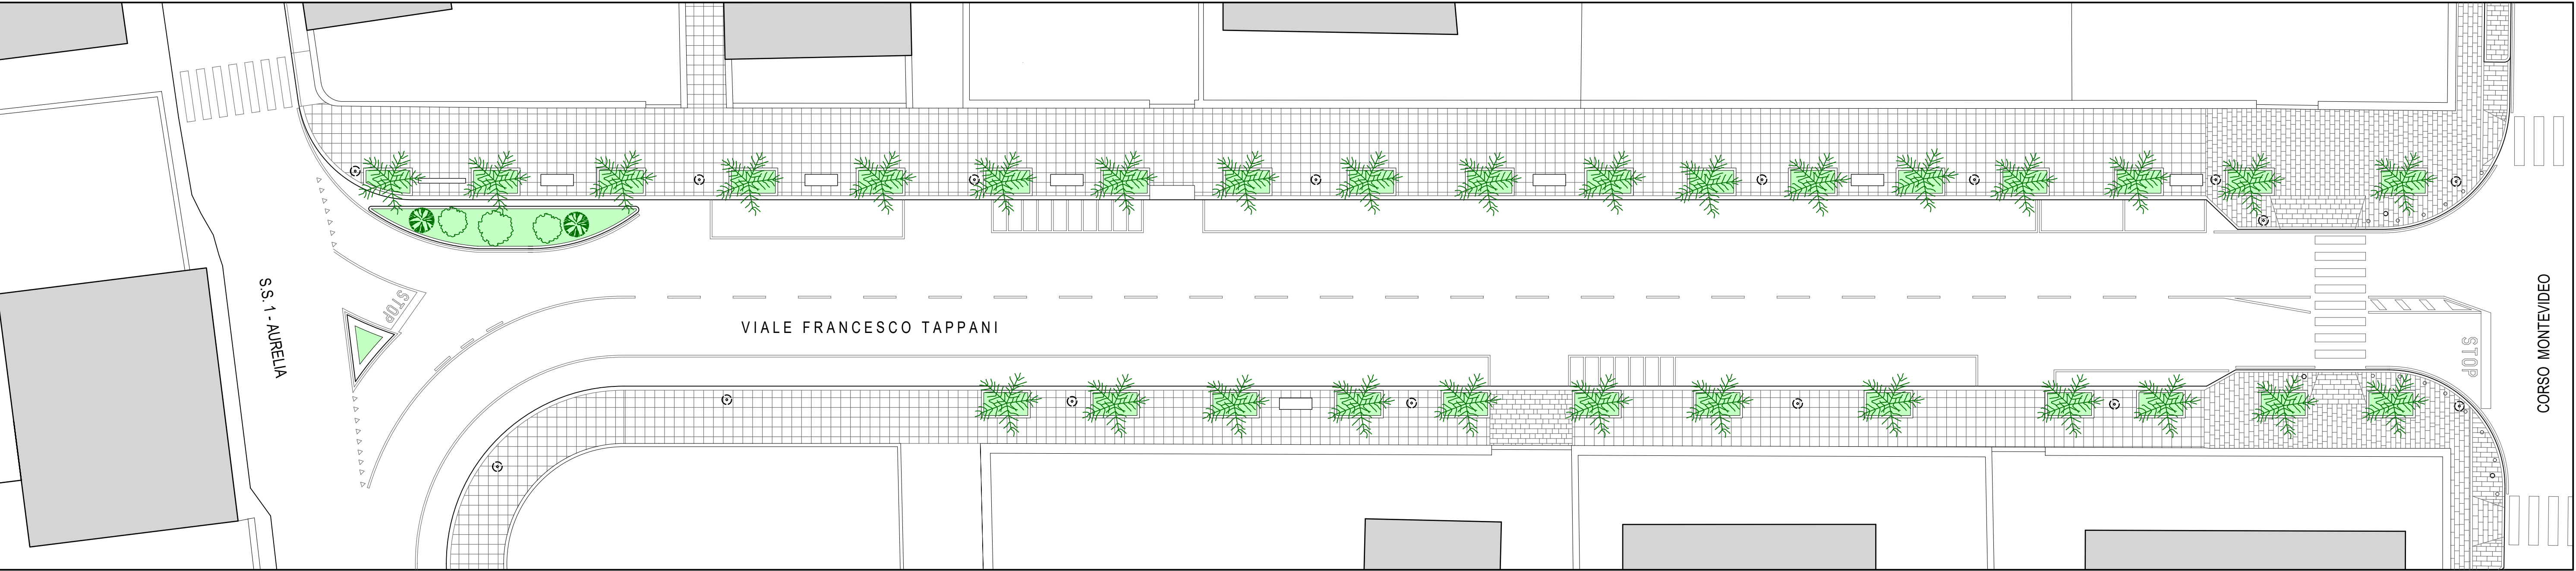

VIALE FRANCESCO TAPPANI - TRATTO 02

	Vle N.Arata	Vle F.Tappani Tratto 01	Vle F.Tappani Tratto 02	TOTALE
PAVIMENTAZIONE IN PIASTRELLE CLS "CHIAVARINE"	800mq	1.100mq	790mq	2.690mq
PAVIMENTAZIONE IN LASTRE DI PIETRA	172mq	300mq	173mq	645mq
PAVIMENTAZIONE IN AUTOBLOCCANTI	40mq	12mq	---	52mq
PAVIMENTAZIONE PASSI CARRAI	---	54mq	17mq	71mq
SUPERFICIE TOTALE AIUOLE	260mq	230mq	153mq	643mq
LUNGHEZZA BORDI AIUOLE	480ml	430ml	282ml	1.192ml
PALME NR	51	47	30	128
PANCHINE ESISTENTI NR	13	10	7	30



**COMUNE DI CHIAVARI**  
**SETTORE IV**  
LAVORI PUBBLICI - DEMANIO MARITTIMO - TECNOLOGICI

OGGETTO: RIQUALIFICAZIONE VIALE N.ARATA E F.TAPPANI

LIVELLO PROGETTAZIONE: PROGETTO FATTIBILITA' TECNICO ECONOMICA

PLANIMETRIE STATO ATTUALE

DATA: GENNAIO 2026

Scal

1:200

TAVOLA

IL PROGETTISTA  
Settore IV - LL.PP.  
Arch. Massimo Rainaldi

01