



PLANIMETRIA GENERALE - SCALA 1:500



VIALE NICOLA ARATA

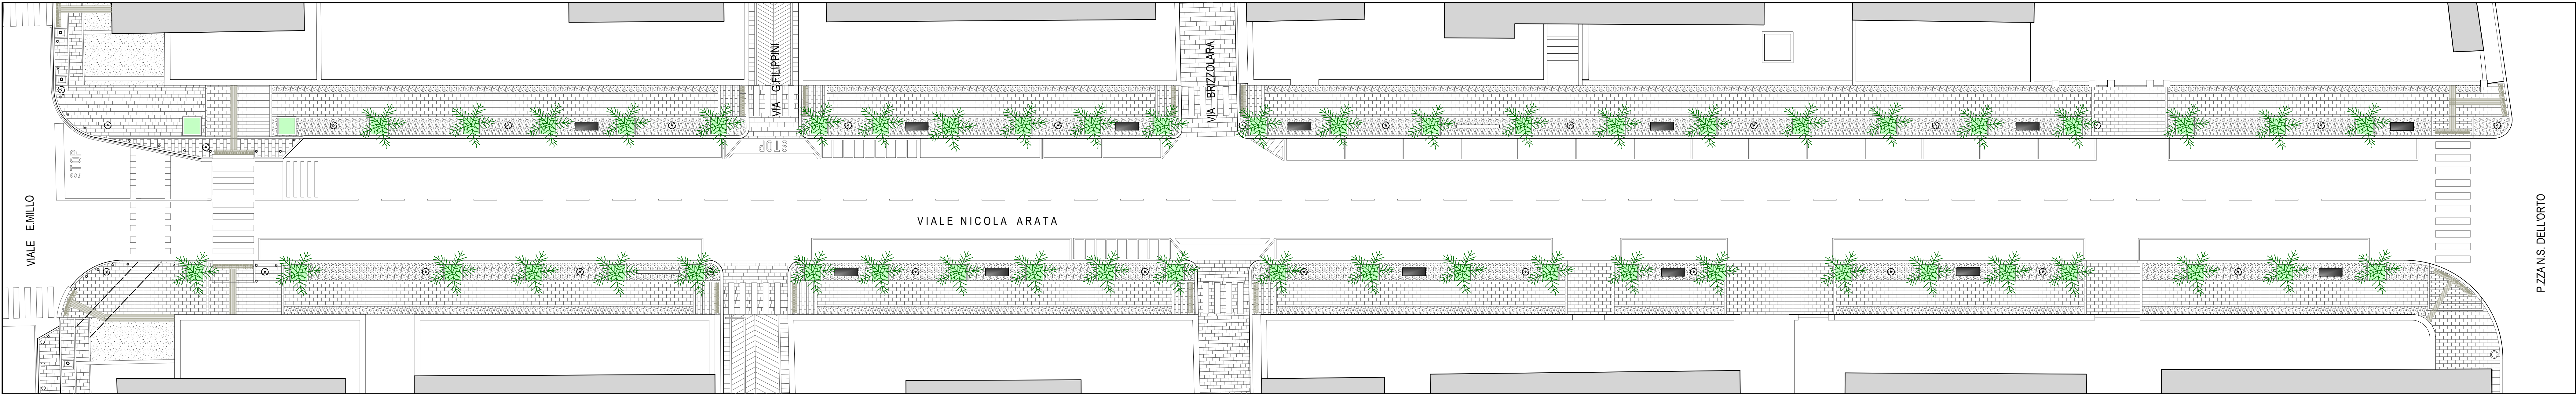

VIALE FRANCESCO TAPPANI - TRATTO 01

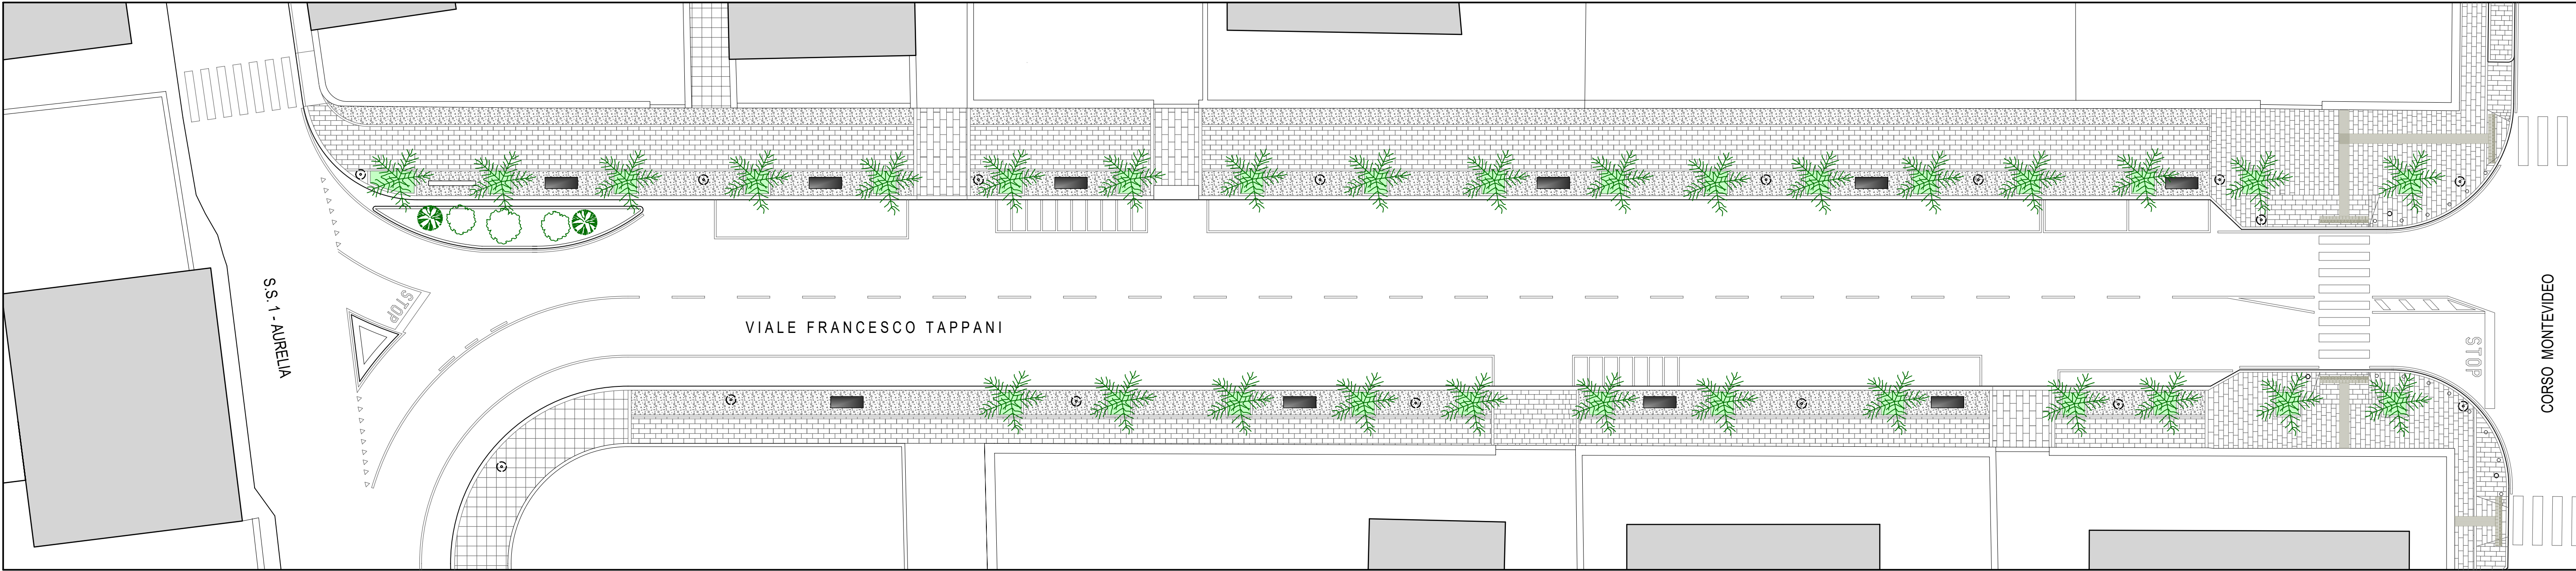

VIALE FRANCESCO TAPPANI - TRATTO 02



COMUNE DI CHIAVARI

SETTORE IV

LAVORI PUBBLICI - DEMANIO MARITTIMO - TECNOLOGICI

OGGETTO: RIQUALIFICAZIONE VIALE N.ARATA E F.TAPPANI

LIVELLO PROGETTAZIONE: PROGETTO FATTIBILITA' TECNICO ECONOMICA

PLANIMETRIE PROGETTO

DATA: GENNAIO 2026

AGG.TO:

IL PROGETTISTA  
Settore IV - LL.PP.  
Arch.Massimo Rainaldi

Scala: 1:200

TAVOLA

02