




PLANIMETRIA GENERALE - SCALA 1:500

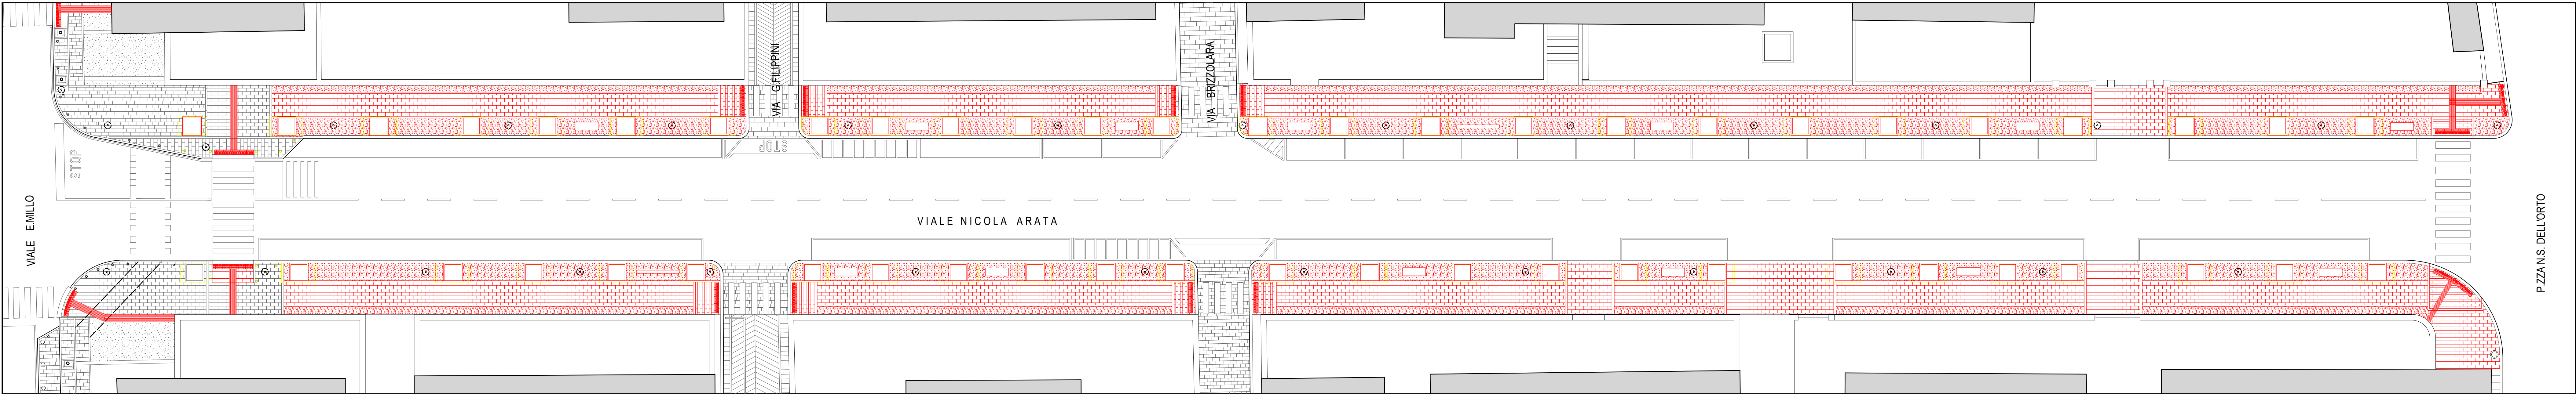

VIALE NICOLA ARATA

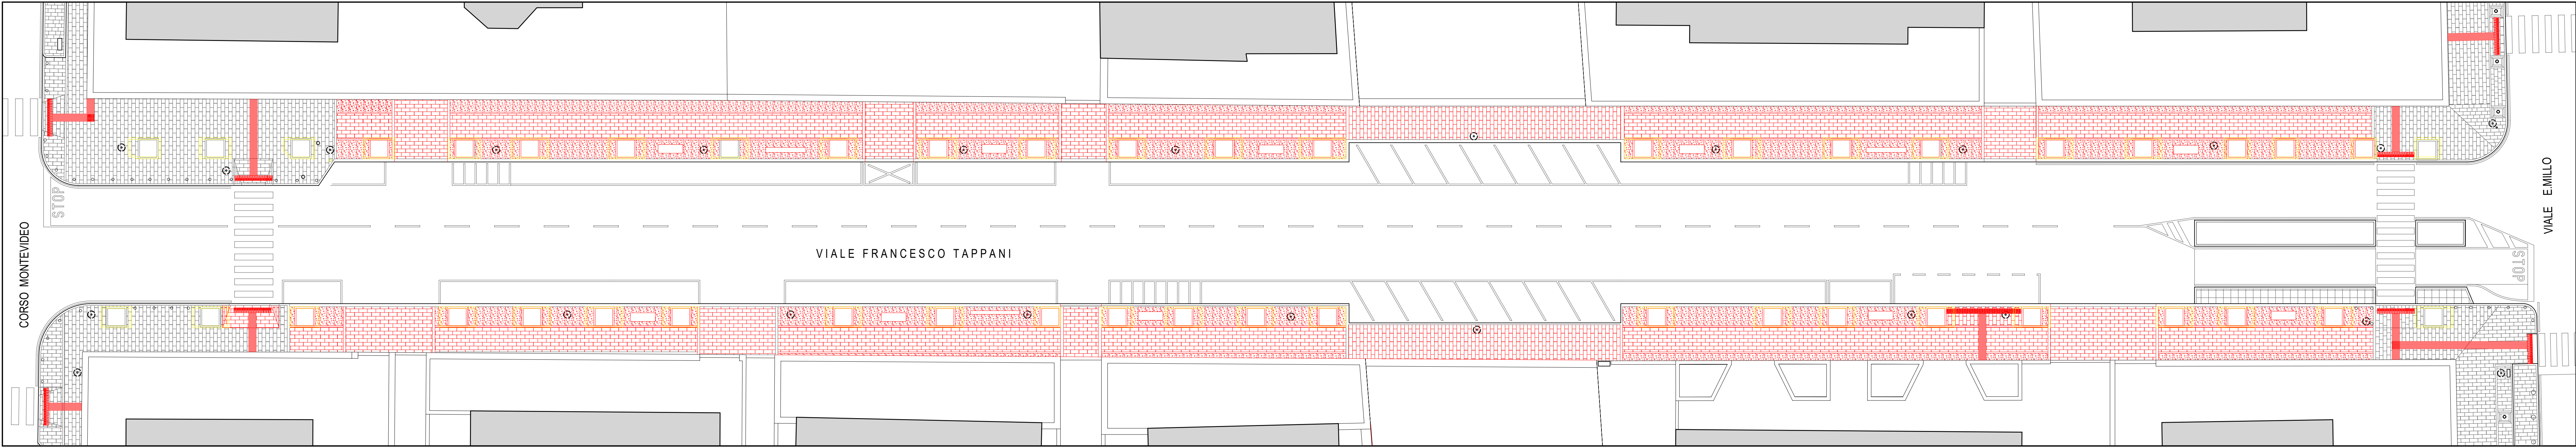

VIALE FRANCESCO TAPPANI - TRATTO 01

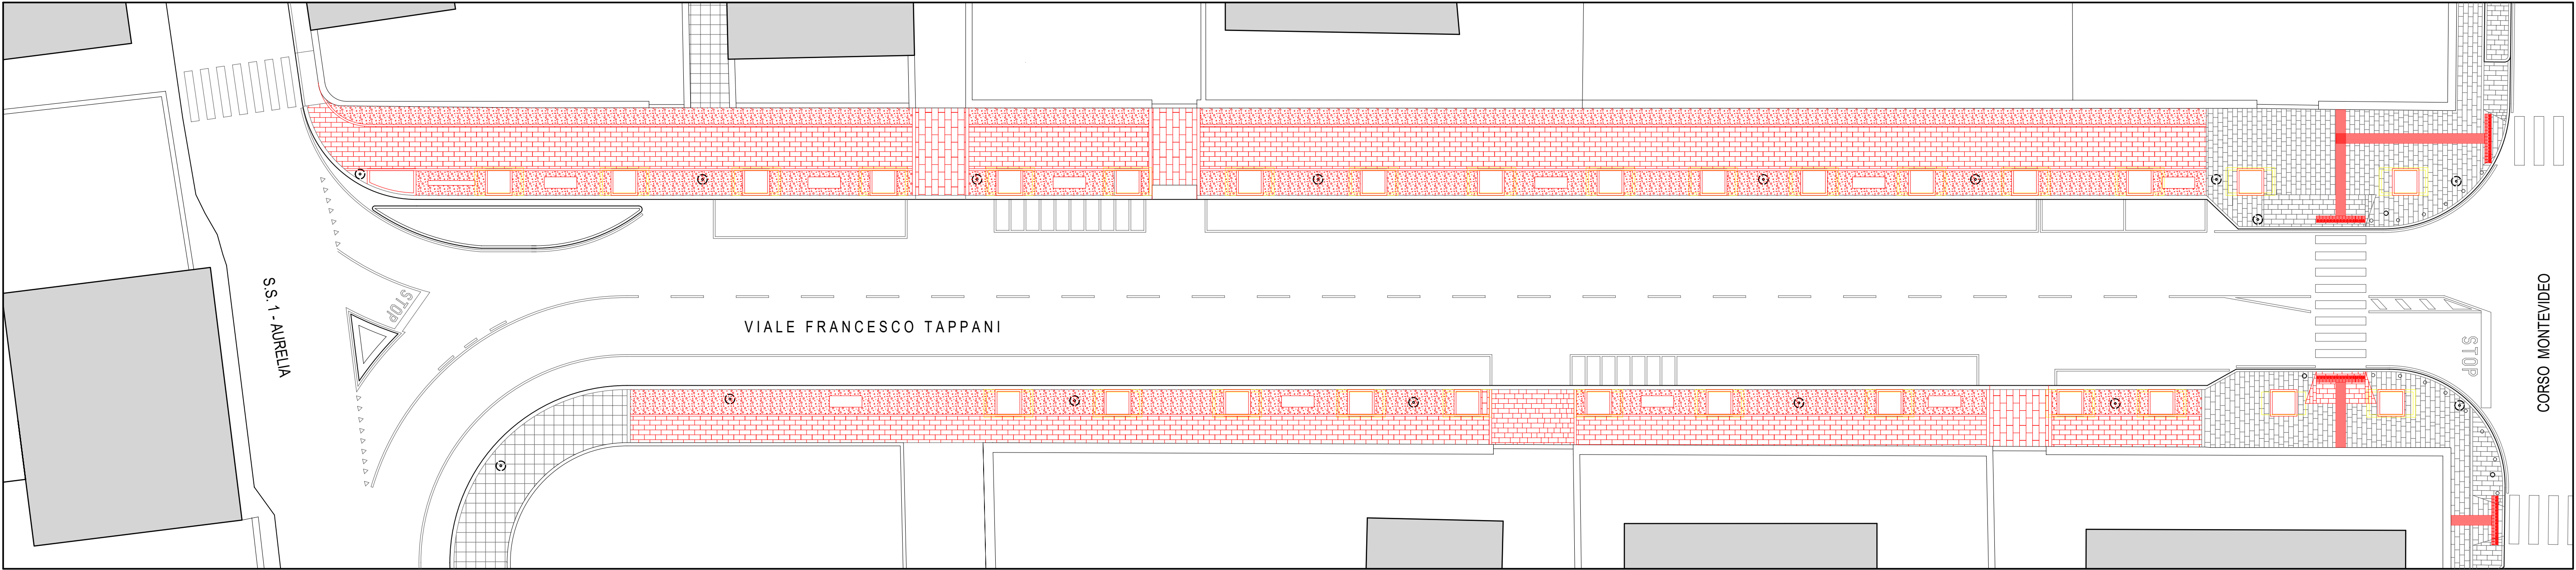

VIALE FRANCESCO TAPPANI - TRATTO 02

- COSTRUZIONI
- DEMOLIZIONI



COMUNE DI CHIAVARI
SETTORE IV
LAVORI PUBBLICI - DEMANIO MARITTIMO - TECNOLOGICI

OGGETTO: RIQUALIFICAZIONE VIALE N.ARATA E F.TAPPANI

LIVELLO PROGETTAZIONE: PROGETTO FATTIBILITA' TECNICO ECONOMICA

PLANIMETRIE RAFFRONTO

Scala: 1:200

DATA: GENNAIO 2026

AGG.TO:

TAVOLA

IL PROGETTISTA
Settore IV - LL.PP.
Arch. Massimo Rainaldi

03