



SEZIONE MARCIAPIEDI SCALA 1:25

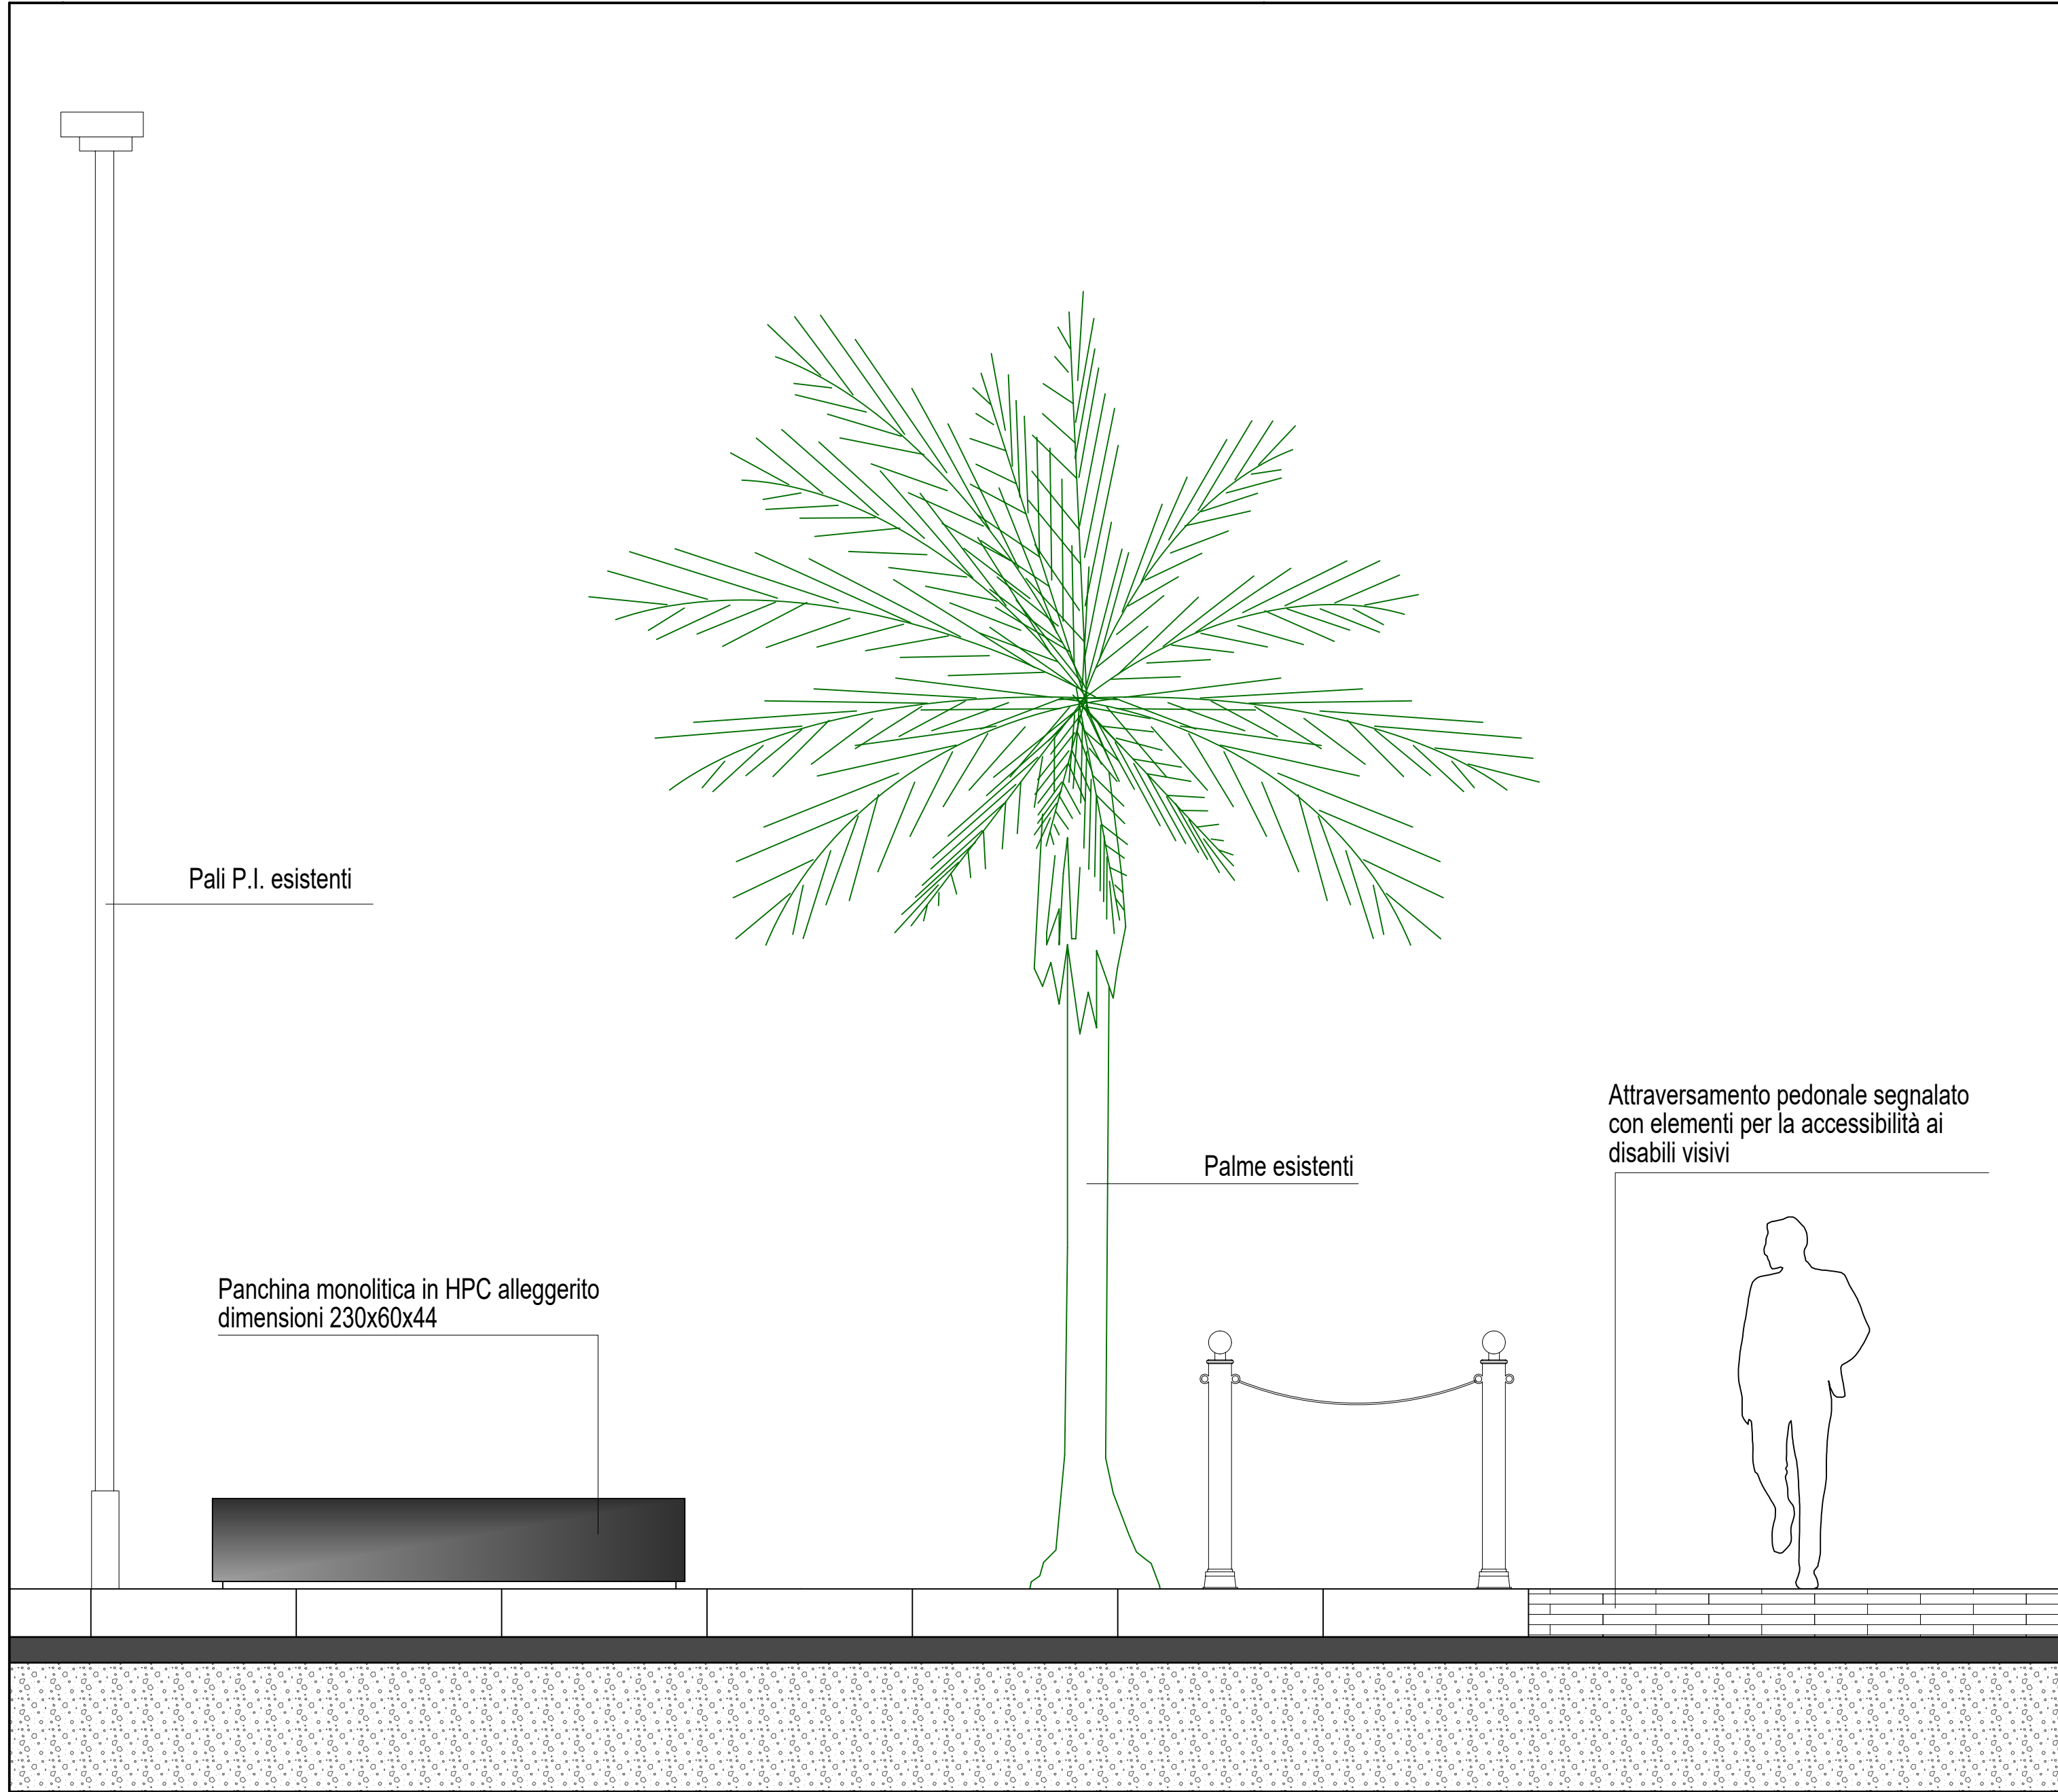

PROSPETTO MARCIAPIEDI SCALA 1:25

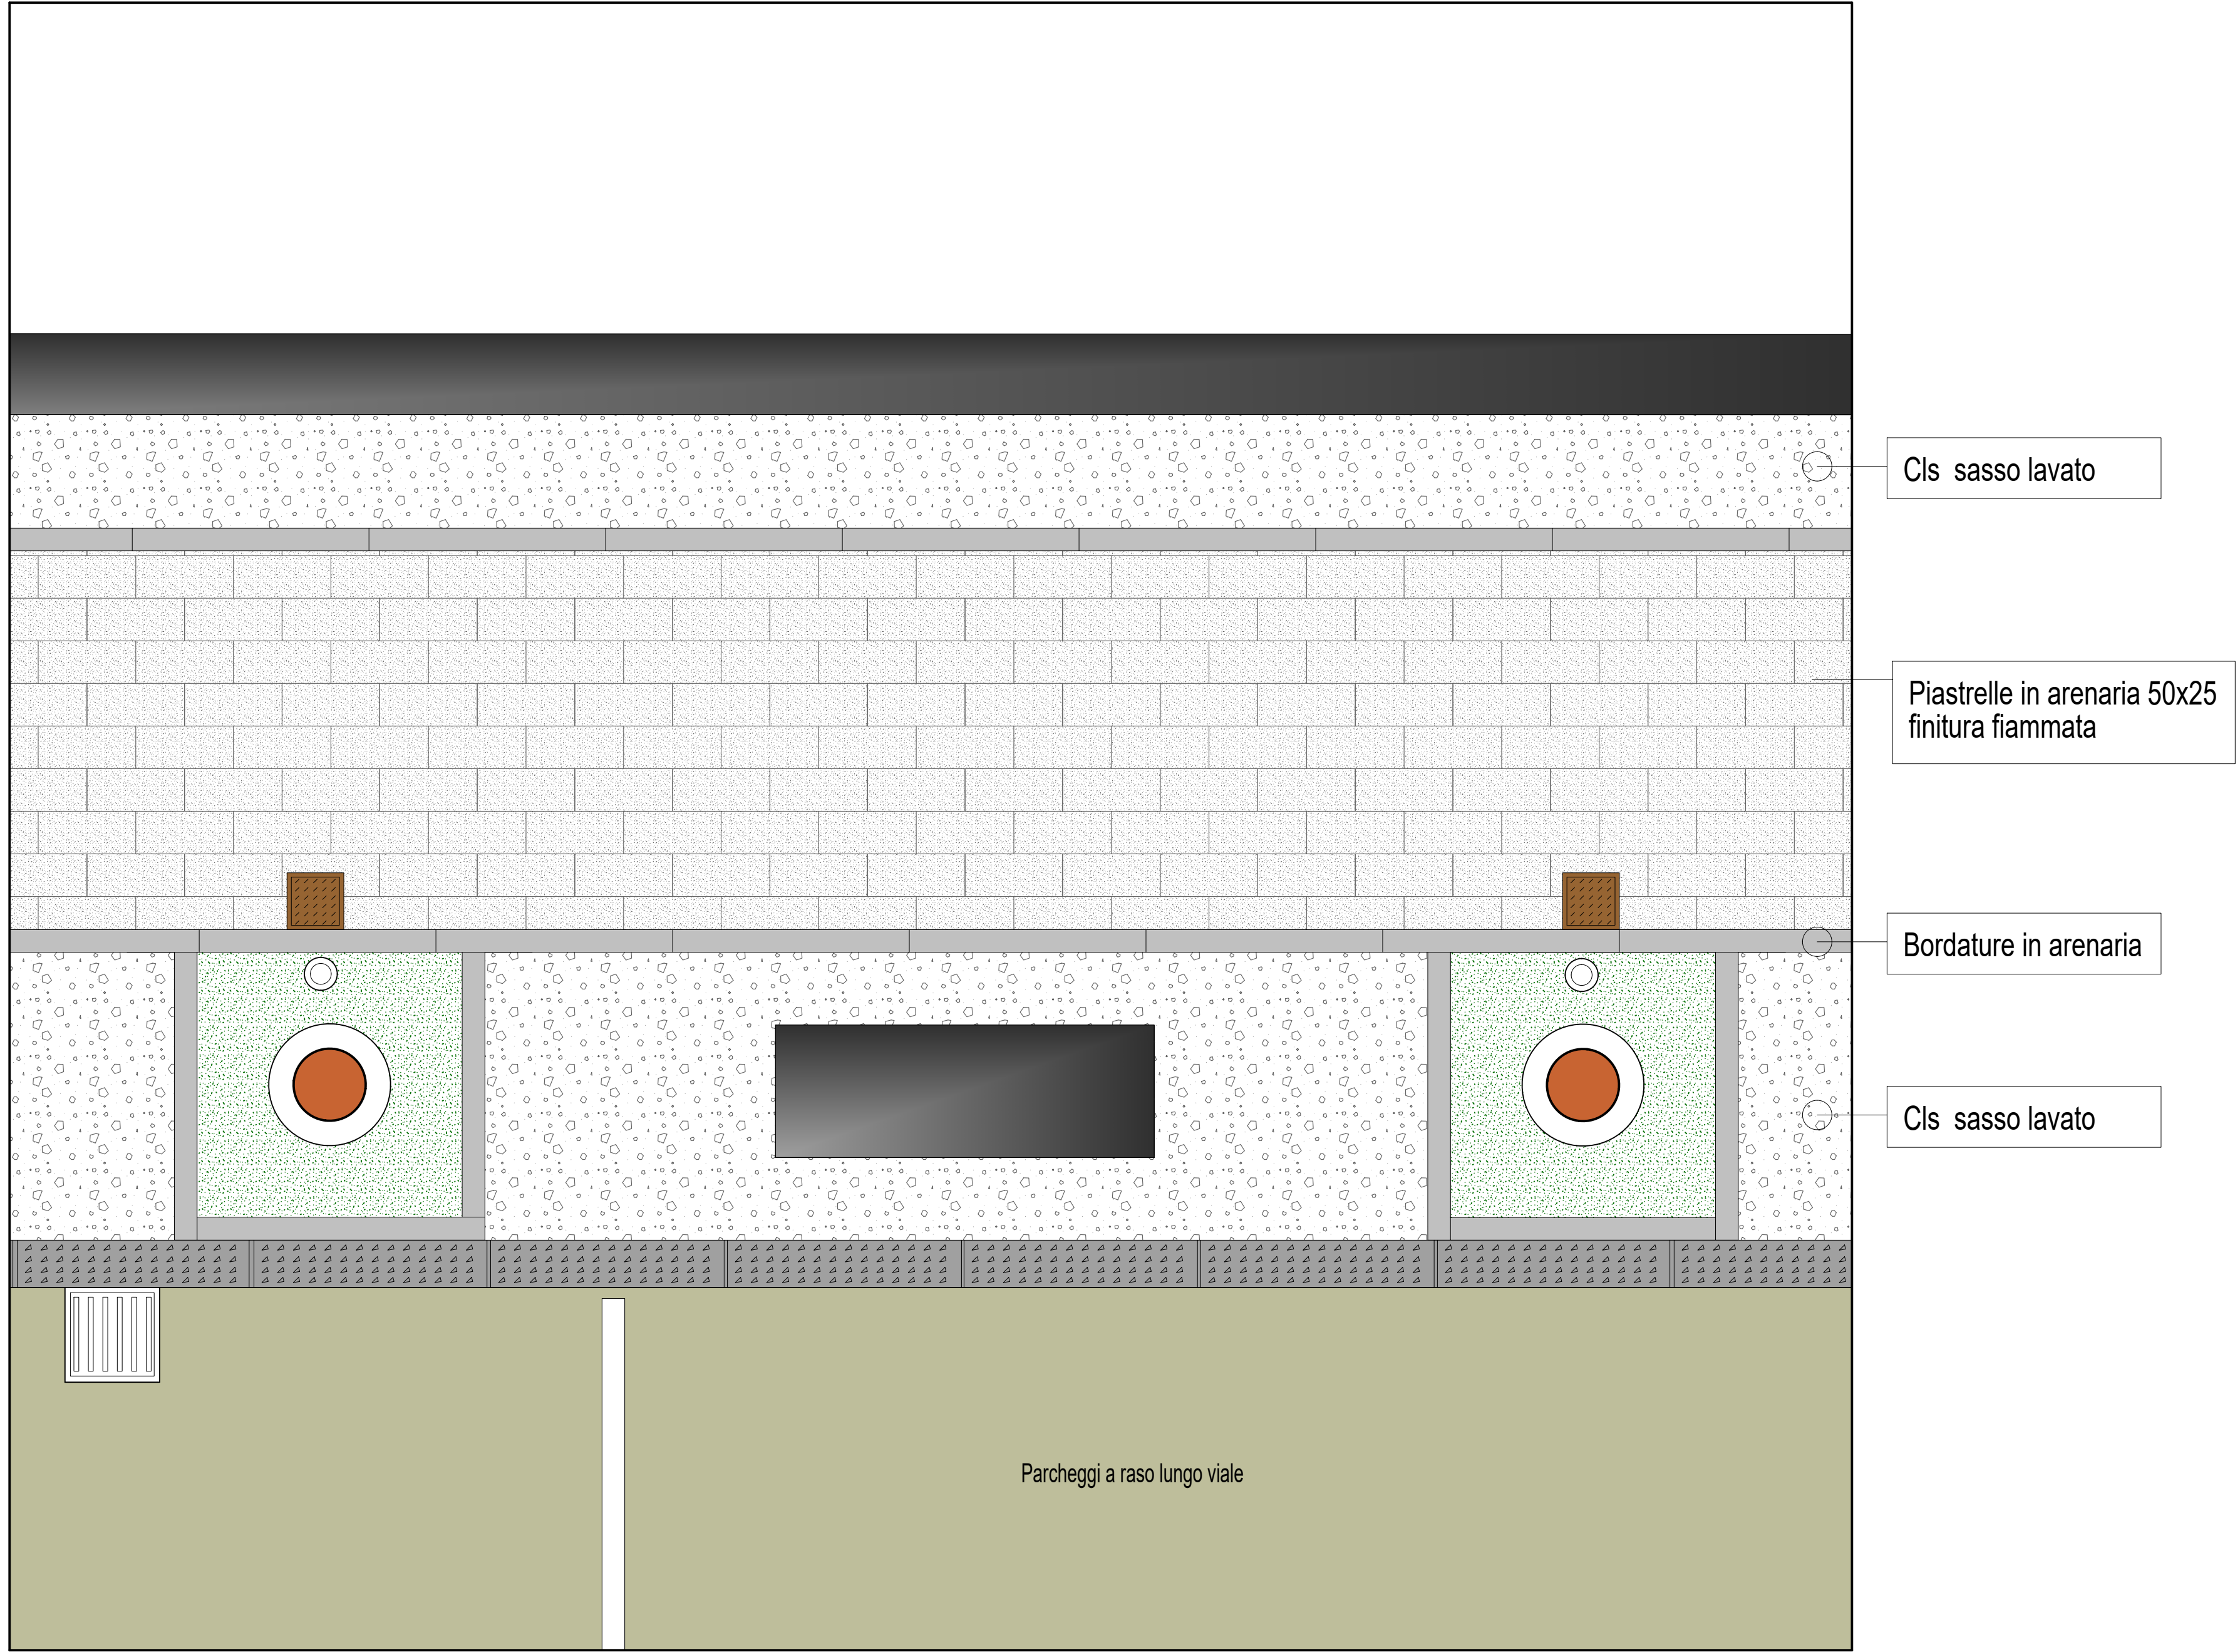

PARTICOLARE PAVIMENTAZIONE SCALA 1:25



FOTOINSERIMENTI



PARTICOLARE PANCHINA MONOLITICA