


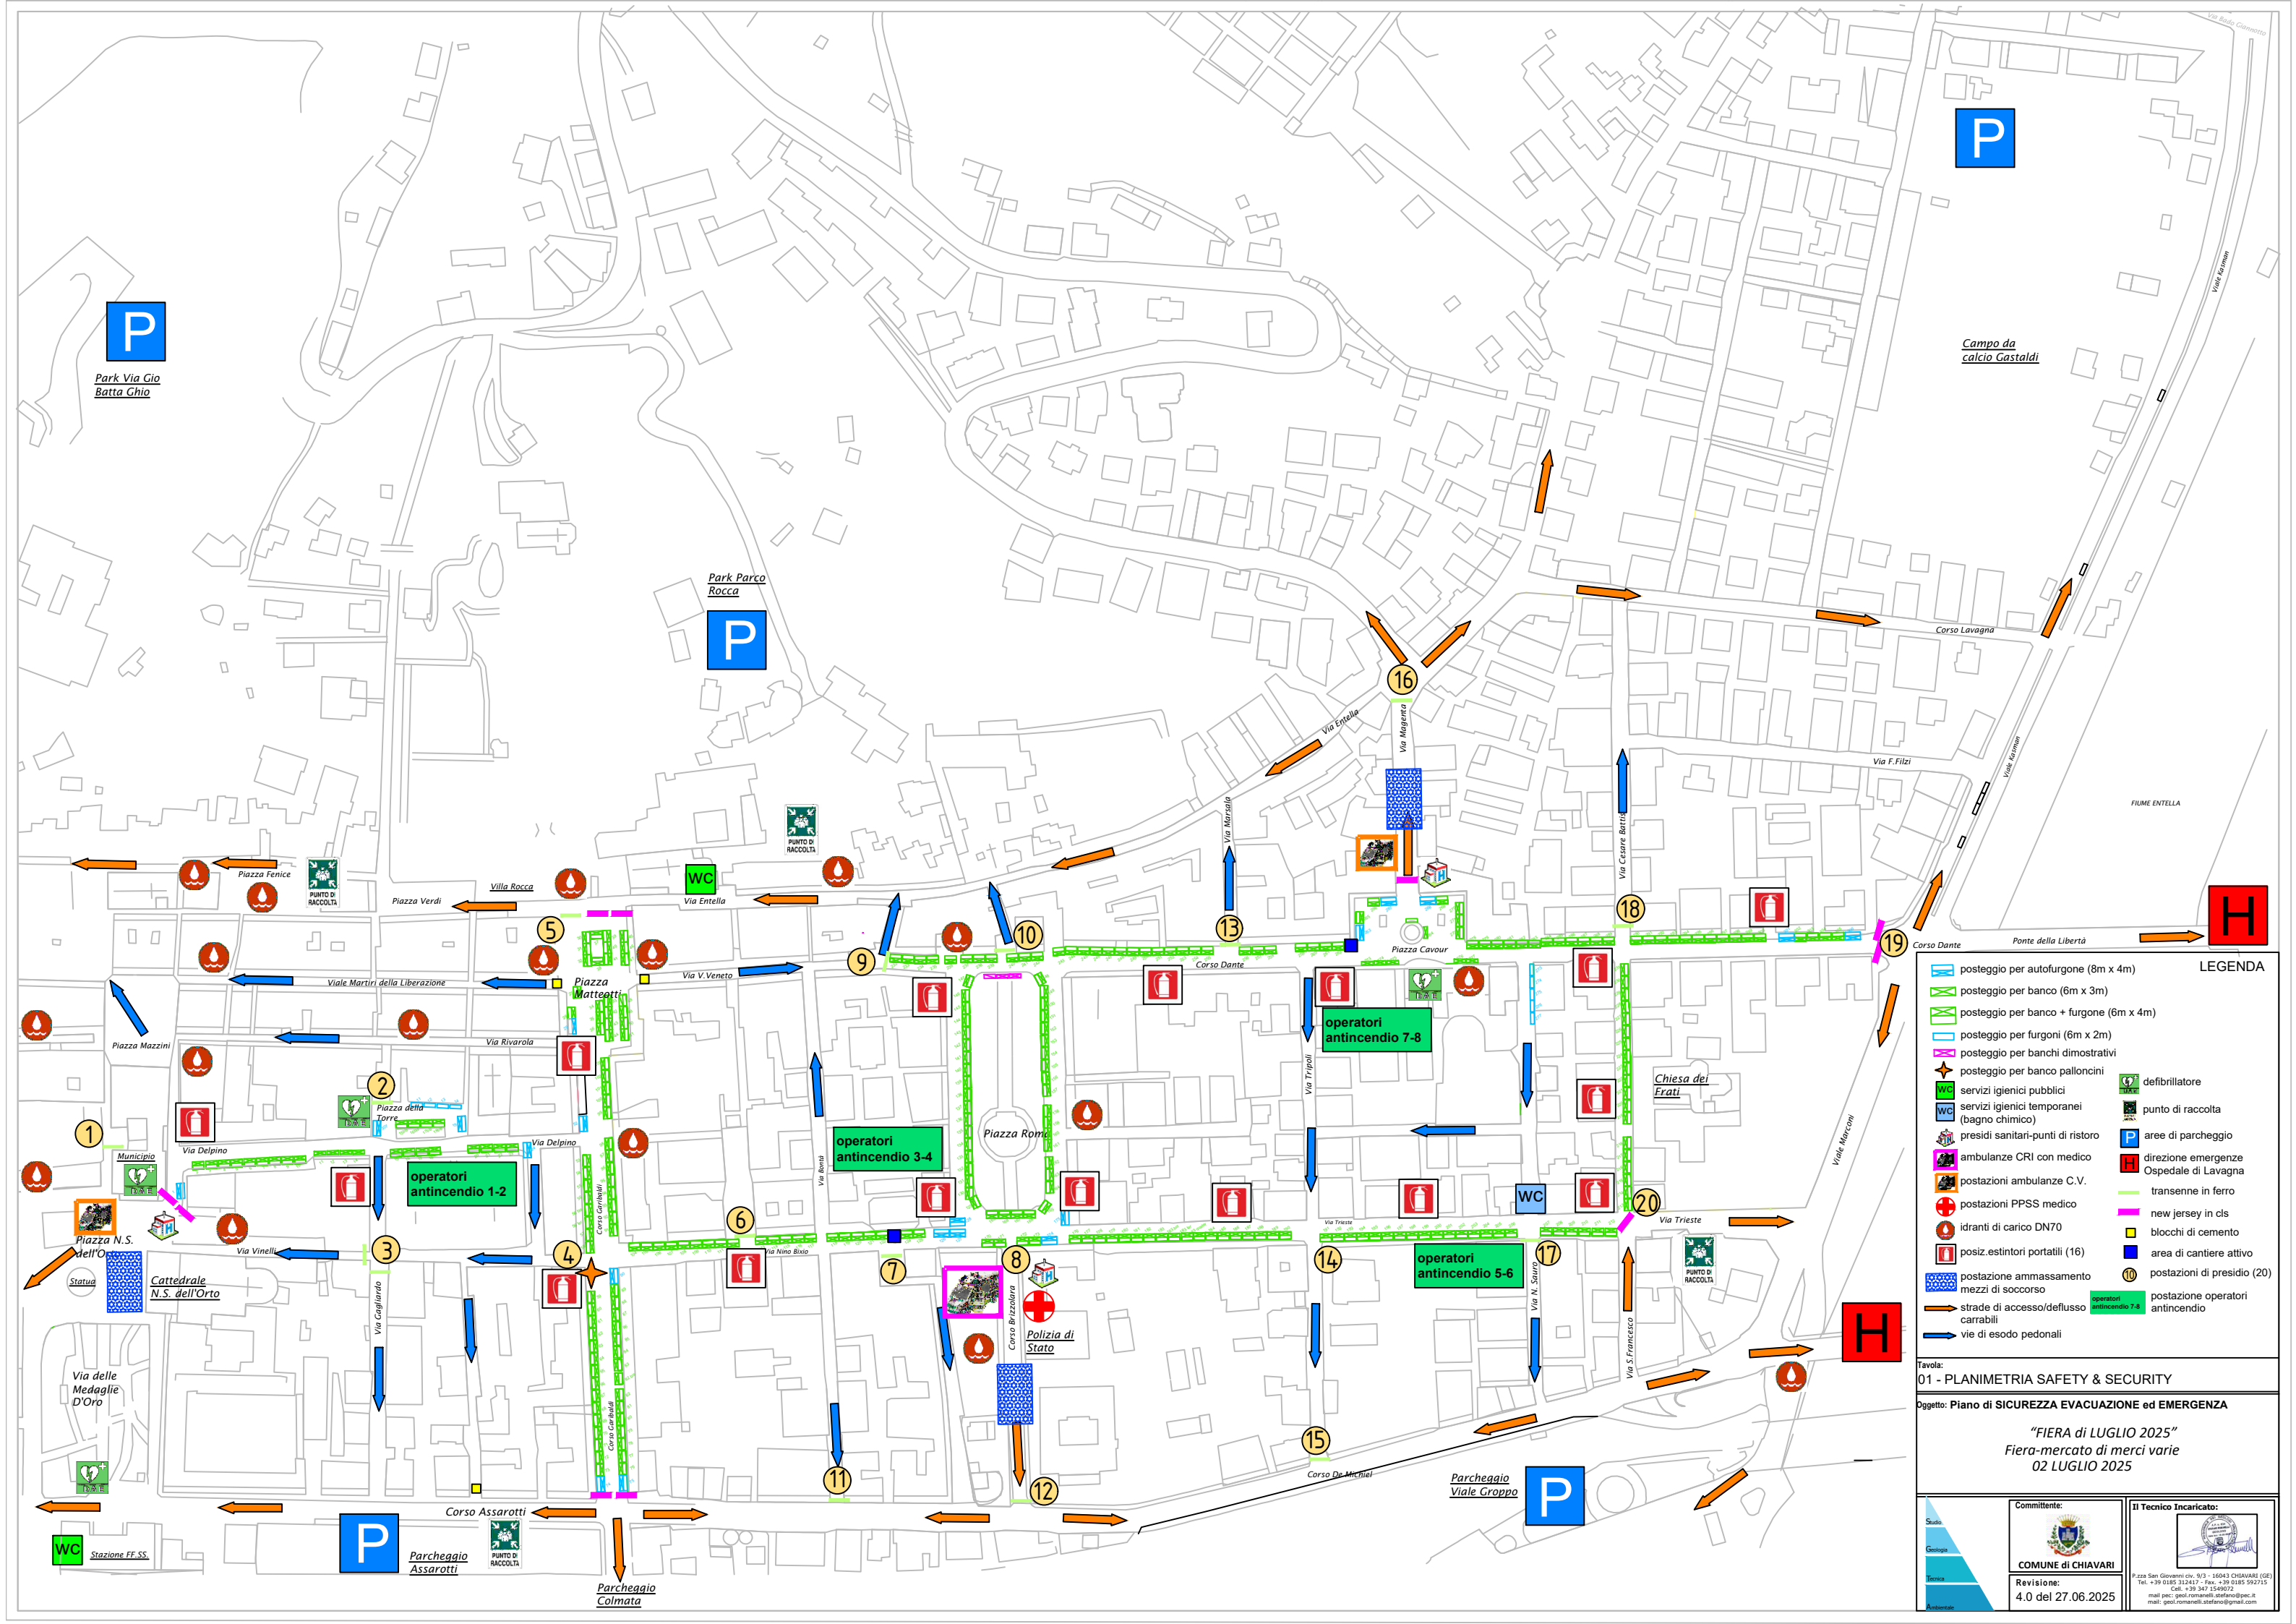

- LEGENDA**
- posteggio per autofurgone (8m x 4m)
 - posteggio per banco (6m x 3m)
 - posteggio per banco + furgone (6m x 4m)
 - posteggio per furgoni (6m x 2m)
 - posteggio per banchi dimostrativi
 - posteggio per banco palloncini
 - servizi igienici pubblici
 - servizi igienici temporanei (bagno chimico)
 - presidi sanitari-punti di ristoro
 - ambulanze CRI con medico
 - postazioni ambulanze C.V.
 - postazioni PPSS medico
 - idranti di carico DN70
 - posiz. estintori portatili (16)
 - postazione ammassamento mezzi di soccorso
 - strade di accesso/deflusso carrabili
 - vie di esodo pedonali
 - defibrillatore
 - punto di raccolta
 - aree di parcheggio
 - direzione emergenze Ospedale di Lavagna
 - transenne in ferro
 - new jersey in cls
 - blocchi di cemento
 - area di cantiere attivo
 - postazioni di presidio (20)
 - postazione operatori antincendio

Tavola:
01 - PLANIMETRIA SAFETY & SECURITY

Oggetto: Piano di SICUREZZA EVACUAZIONE ed EMERGENZA

“FIERA di LUGLIO 2025”
Fiera-mercato di merci varie
02 LUGLIO 2025

Scala: Geologia: Tecnica: Ambiente:	Committente: COMUNE di CHIAVARI	Il Tecnico Incaricato: Piazza San Giovanni c.v. 9/3 - 16043 CHIAVARI (GE) Tel. +39 0185 312417 - Fax. +39 0185 592715 Cell. +39 347 1549072 mail pec: gest.romenelli.stefano@pec.it mail: gest.romenelli.stefano@gmail.com
	Revisione: 4.0 del 27.06.2025	